
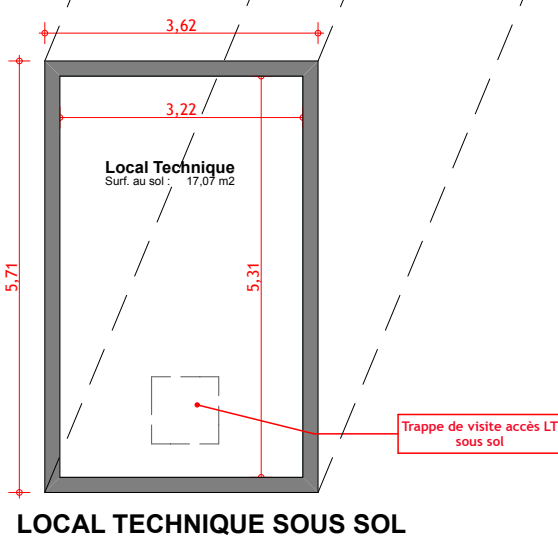


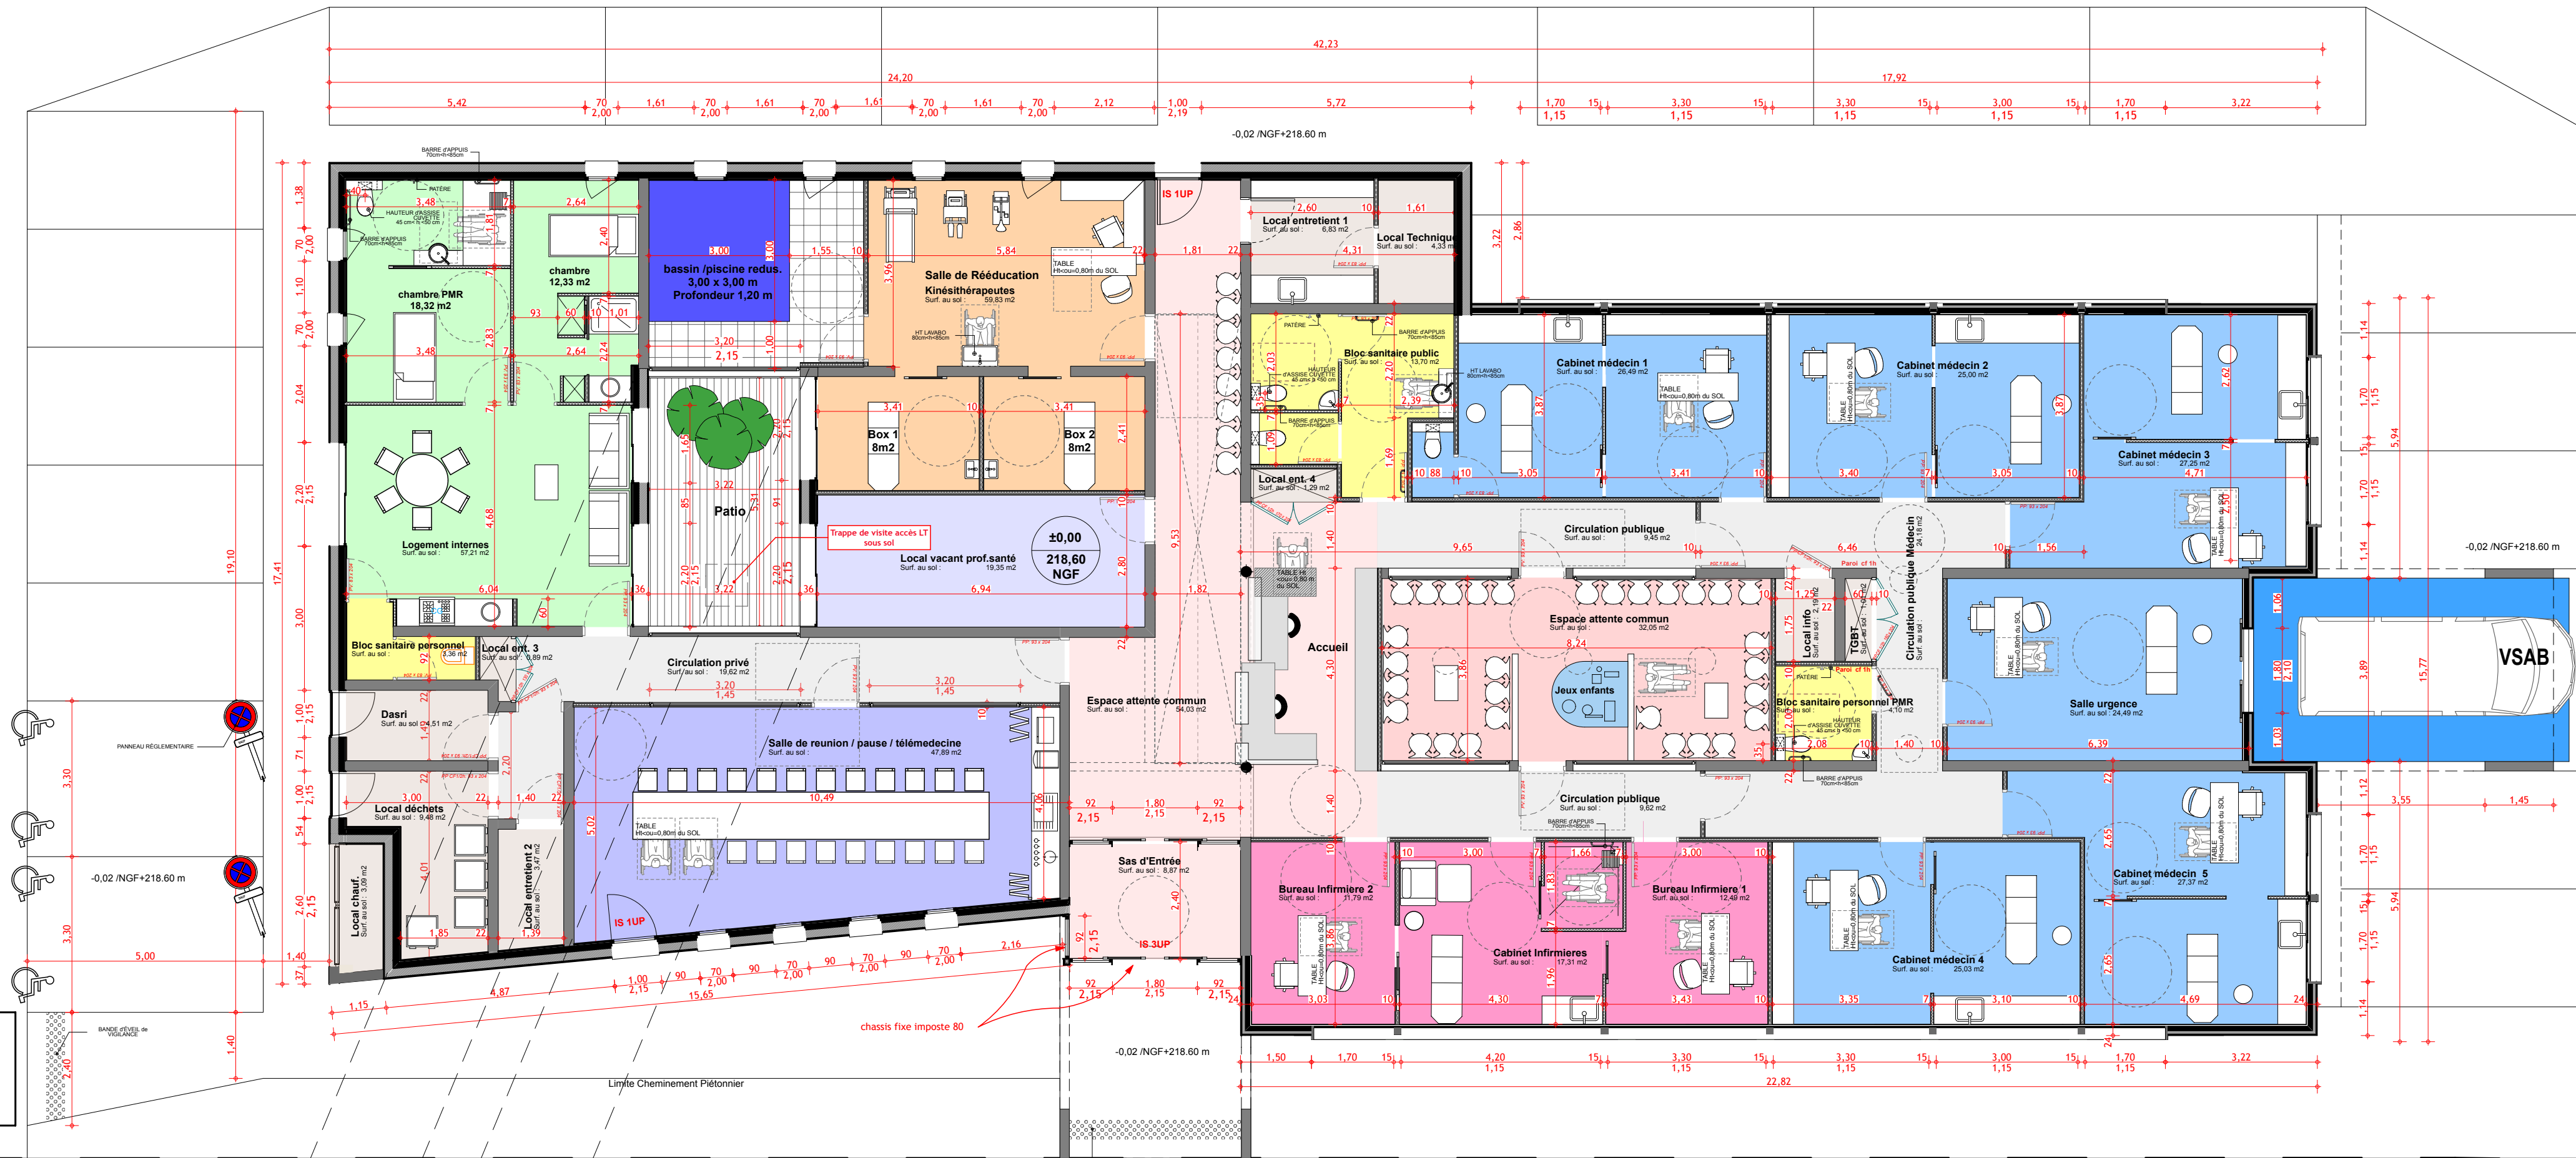

LOCAL TECHNIQUE SOUS SOL

Catégorie de zone	Pièces	Surfaces
CIRCULATIONS	Circulation privé	19,62
	Circulation publique	19,07
	Circulation publique Médecin	24,18
		62,87 m²
LOCAUX COMMUNS	Chari	4,51
	Espace attente commun	86,08
	Local chauff.	3,09
	Local déchets	9,48
	Local info	2,19
	Logement internes	57,21
	Salle de réunion / pause / télémedecine	47,89
	Salle d'urgence	24,49
	Salle d'attente	8,87
	TGBT	1,01
		244,82 m²
LOCAUX COMMUNS 2	Local Technique	21,40
	Local ent. 3	0,89
	Local ent. 4	1,29
	Local entretient 1	6,83
LOCAUX COMMUNS 2	Local entretient 2	3,47
		33,88 m²
LOCAUX COMMUNS 3	Bloc sanitaire public	13,70
		13,70 m²
LOCAUX COMMUNS 4	Bloc sanitaire personnel	3,36
	Bloc sanitaire personnel PMR	4,10
LOCAUX COMMUNS 4		7,46 m²
	Local vacant prof.santé	19,35
LOCAUX PROFESSIONNELS NON POSITIONNÉS		19,35 m²
	Bureau infirmière 1	12,49
	Bureau infirmière 2	11,79
	Cabinet infirmières	17,31
	Cabinet médecin 5	27,37
	Cabinet médecin 1	26,49
	Cabinet médecin 2	25,00
	Cabinet médecin 3	27,25
	Cabinet médecin 4	25,03
	Kinésithérapeutes	59,83
		232,56 m²
Surface Totale MSP de LAVIT		814,64 m²

Phase de projet:
APD

N° de plan:
03

Date : 13/09/2017

**AGENCE d'ARCHITECTURE
MÉDALE Didier - LABOUP Rémi**
67, ALLÉES DU 4 SEPTEMBRE
82400 VALENCE D'AGEN
e-mail : didier.medale@wanadoo.fr -
laboup.archi@orange.fr
Tél : 05.63.39.03.23
Fax : 05.63.39.54.37

MAITRE D'OUVRAGE
COMMUNAUTÉ de COMMUNES de la LOMAGNE TARN et GARONNAISE
413, RUE ESPARSAC - BP 34 - 82500 BEAUMONT DE LOMAGNE

OPÉRATION
MAISON DE SANTÉ PLURI-PROFESSIONNELLE
BOULEVARD SABATHÉ - 82120 LAVIT

PLAN de DISTRIBUTION

ECHELLE
1:100, 1:250